

Résidence "CATWAY"
Logements et Commerce
Quai du Val . Saint-Malo

BATI-ARMOR

BÂTISSEURS D'AVENIR



GRUPE
DUVAL




FÉDÉRATION
FRANÇAISE
DES IMMOBILIERS

SCCV SAINT-MALO DEVELOPPEMENT représentée par BATI - ARMOR

PAUMIER ARCHITECTES ASSOCIES


Batiment :	A	Niveau :	1
Type	T2		
Appartement N°	114		

Entrée / PL	3,67	m ²
Séjour / Cuisine	21,31	m ²
Chambre / PL	13,36	m ²
Salle d'eau	5,19	m ²
WC	1,82	m ²
TOTAL surfaces habitables	45,35	m²
Loggia	5,23	m ²

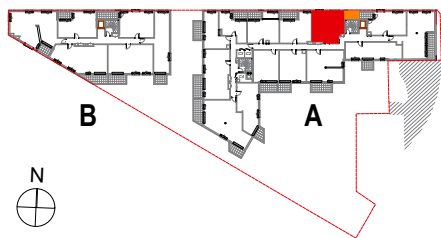

PLAN DE REPERAGE

NIVEAU 1

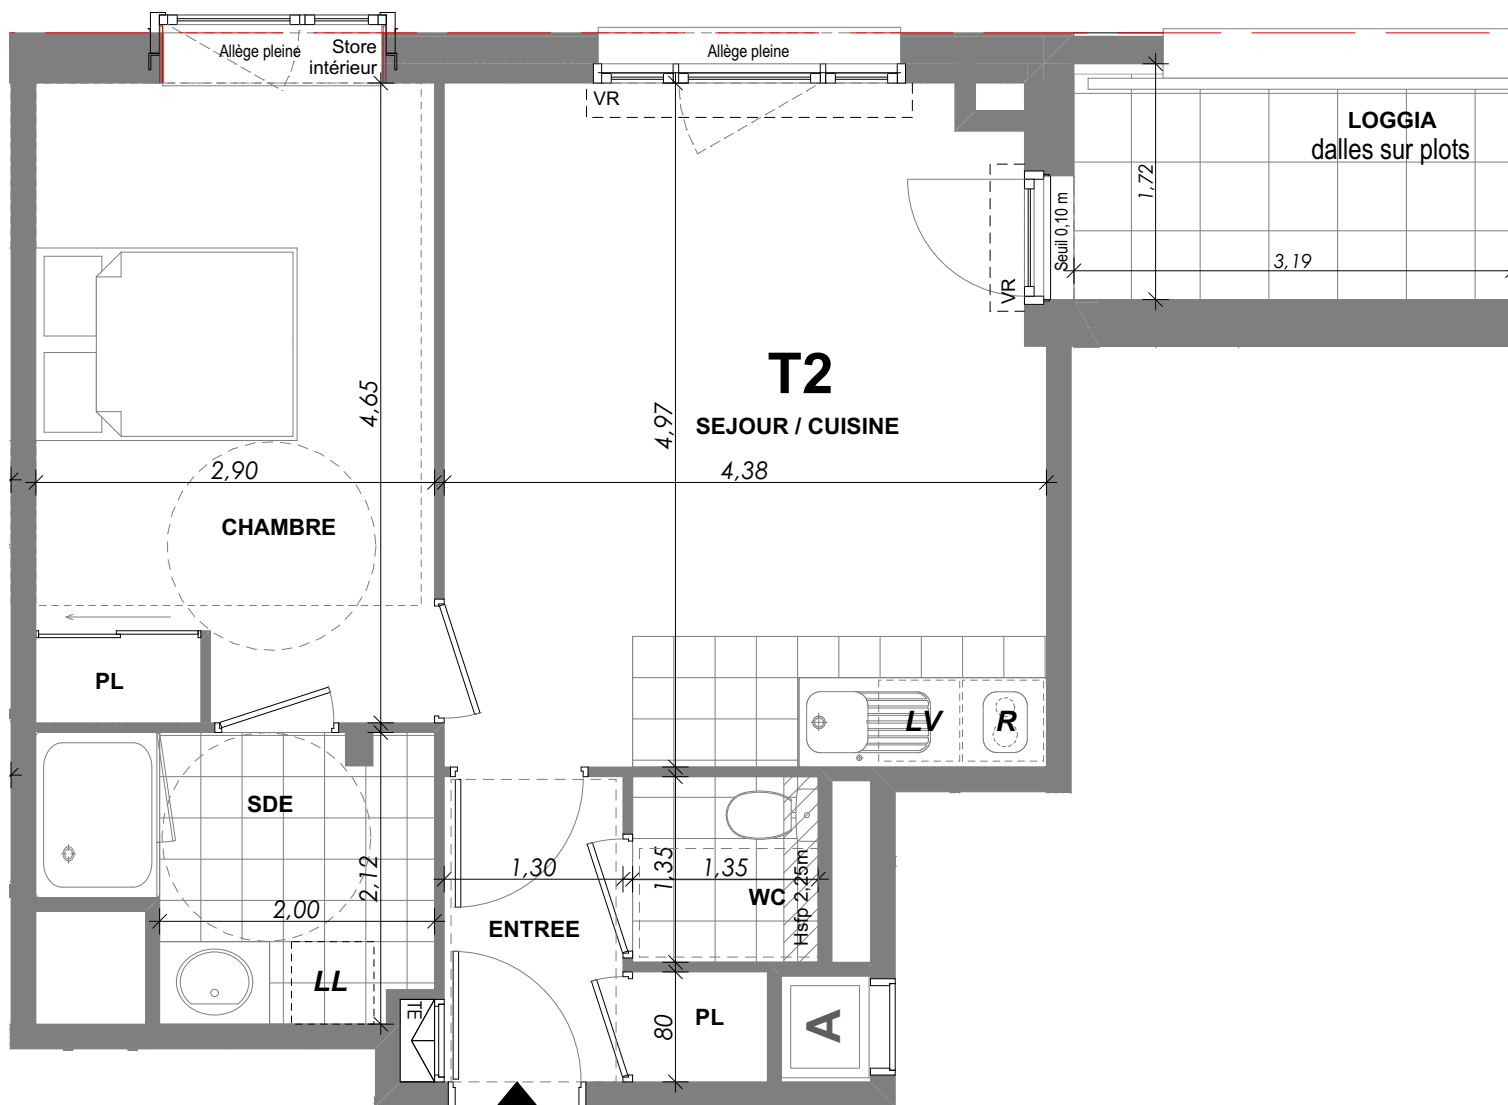

Nota : Le présent document pourra subir des adaptations dimensionnelles et techniques afin de répondre aux contraintes induites par les études détaillées d'exécution. Les surfaces et les hauteurs sous plafonds ainsi que l'emplacement des équipements sanitaires ne sont pas toujours figurés ou le sont à titre indicatif.

DATE : 06/12/2017