


VILLA BONNE SOURCE
PORNICHET

BATI-NANTES

BÂTISSEURS D'AVENIR

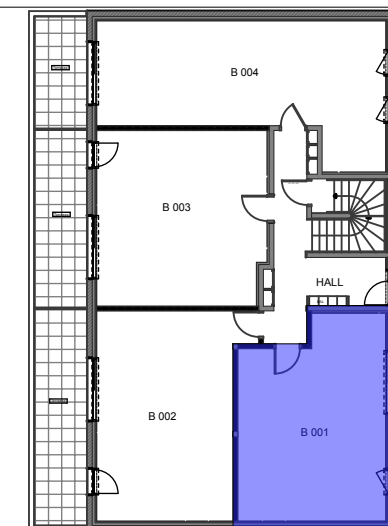


NIVEAU	N° D'APPARTEMENT	TYPE
REZ DE CHAUSSEE	B 001	T2


SURFACES HABITABLES

Pièces	Surf. Habitable
CHAMBRE	11,63
SDE	5,26
SÉJOUR - CUISINE	22,02
	38,91 m²

TERRASSE 4,04

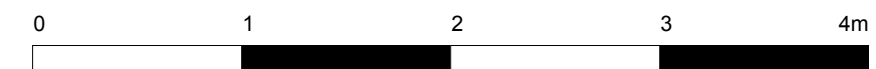

30/09/2016

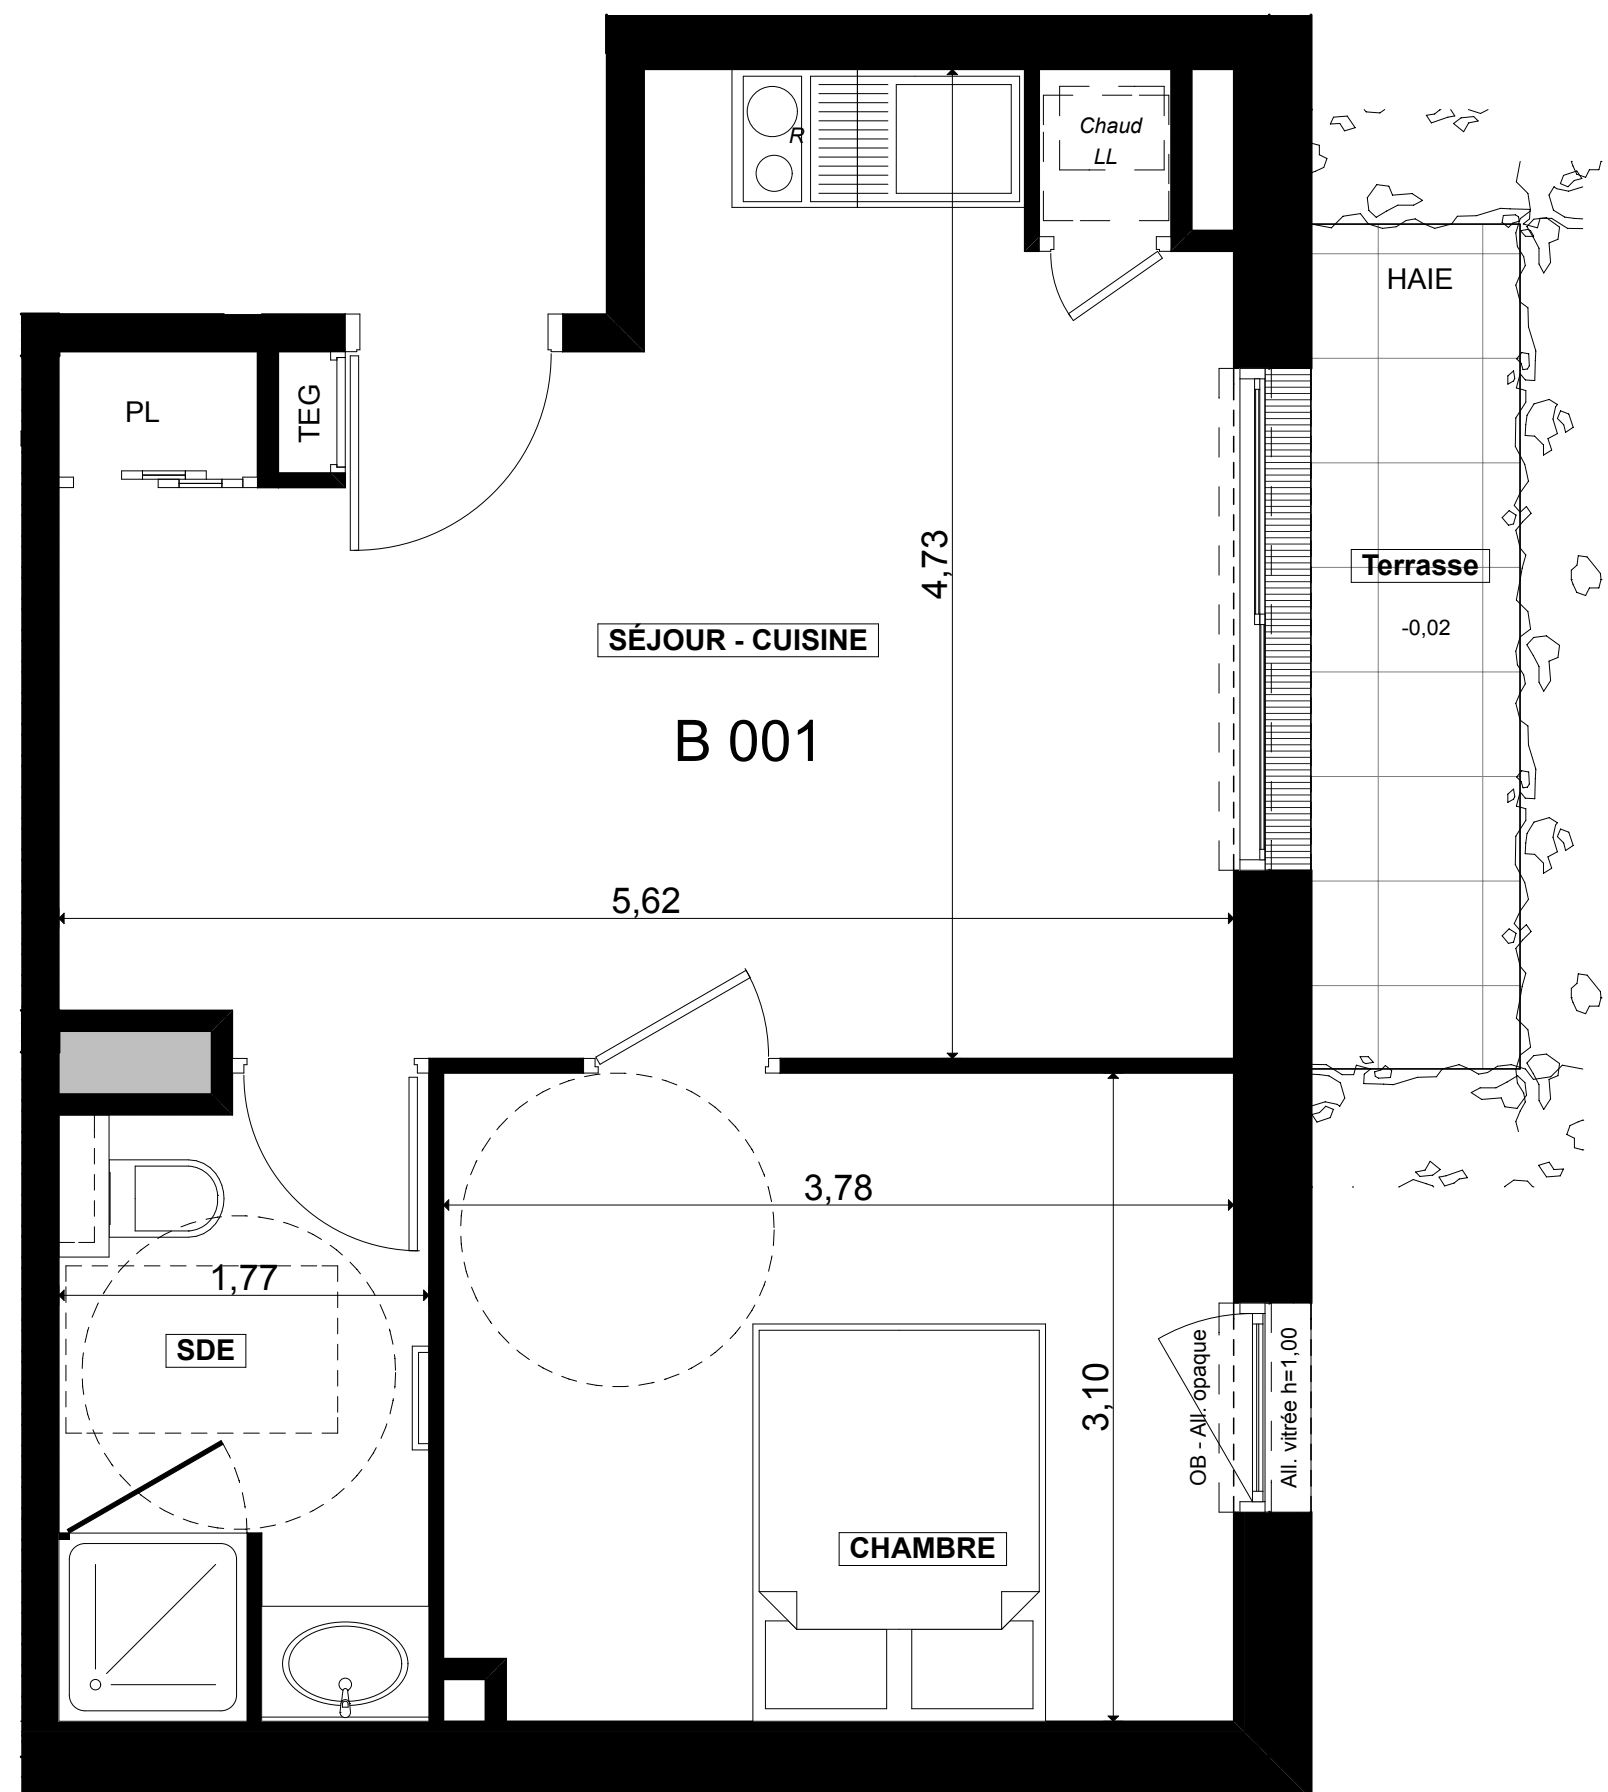

NOTA

- Le présent plan exprime les dispositions générales de l'appartement, susceptibles d'adaptations techniques, de dimensions et d'organisation en fonction de nécessités techniques de réalisation.

- Les équipements ménagers (notés LV, LL, SL, Cuis. et FR) et le mobilier, ne sont pas fournis.

- Les poutres, poteaux, soffites et faux plafonds n'apparaissent pas systématiquement.

LÉGENDE

